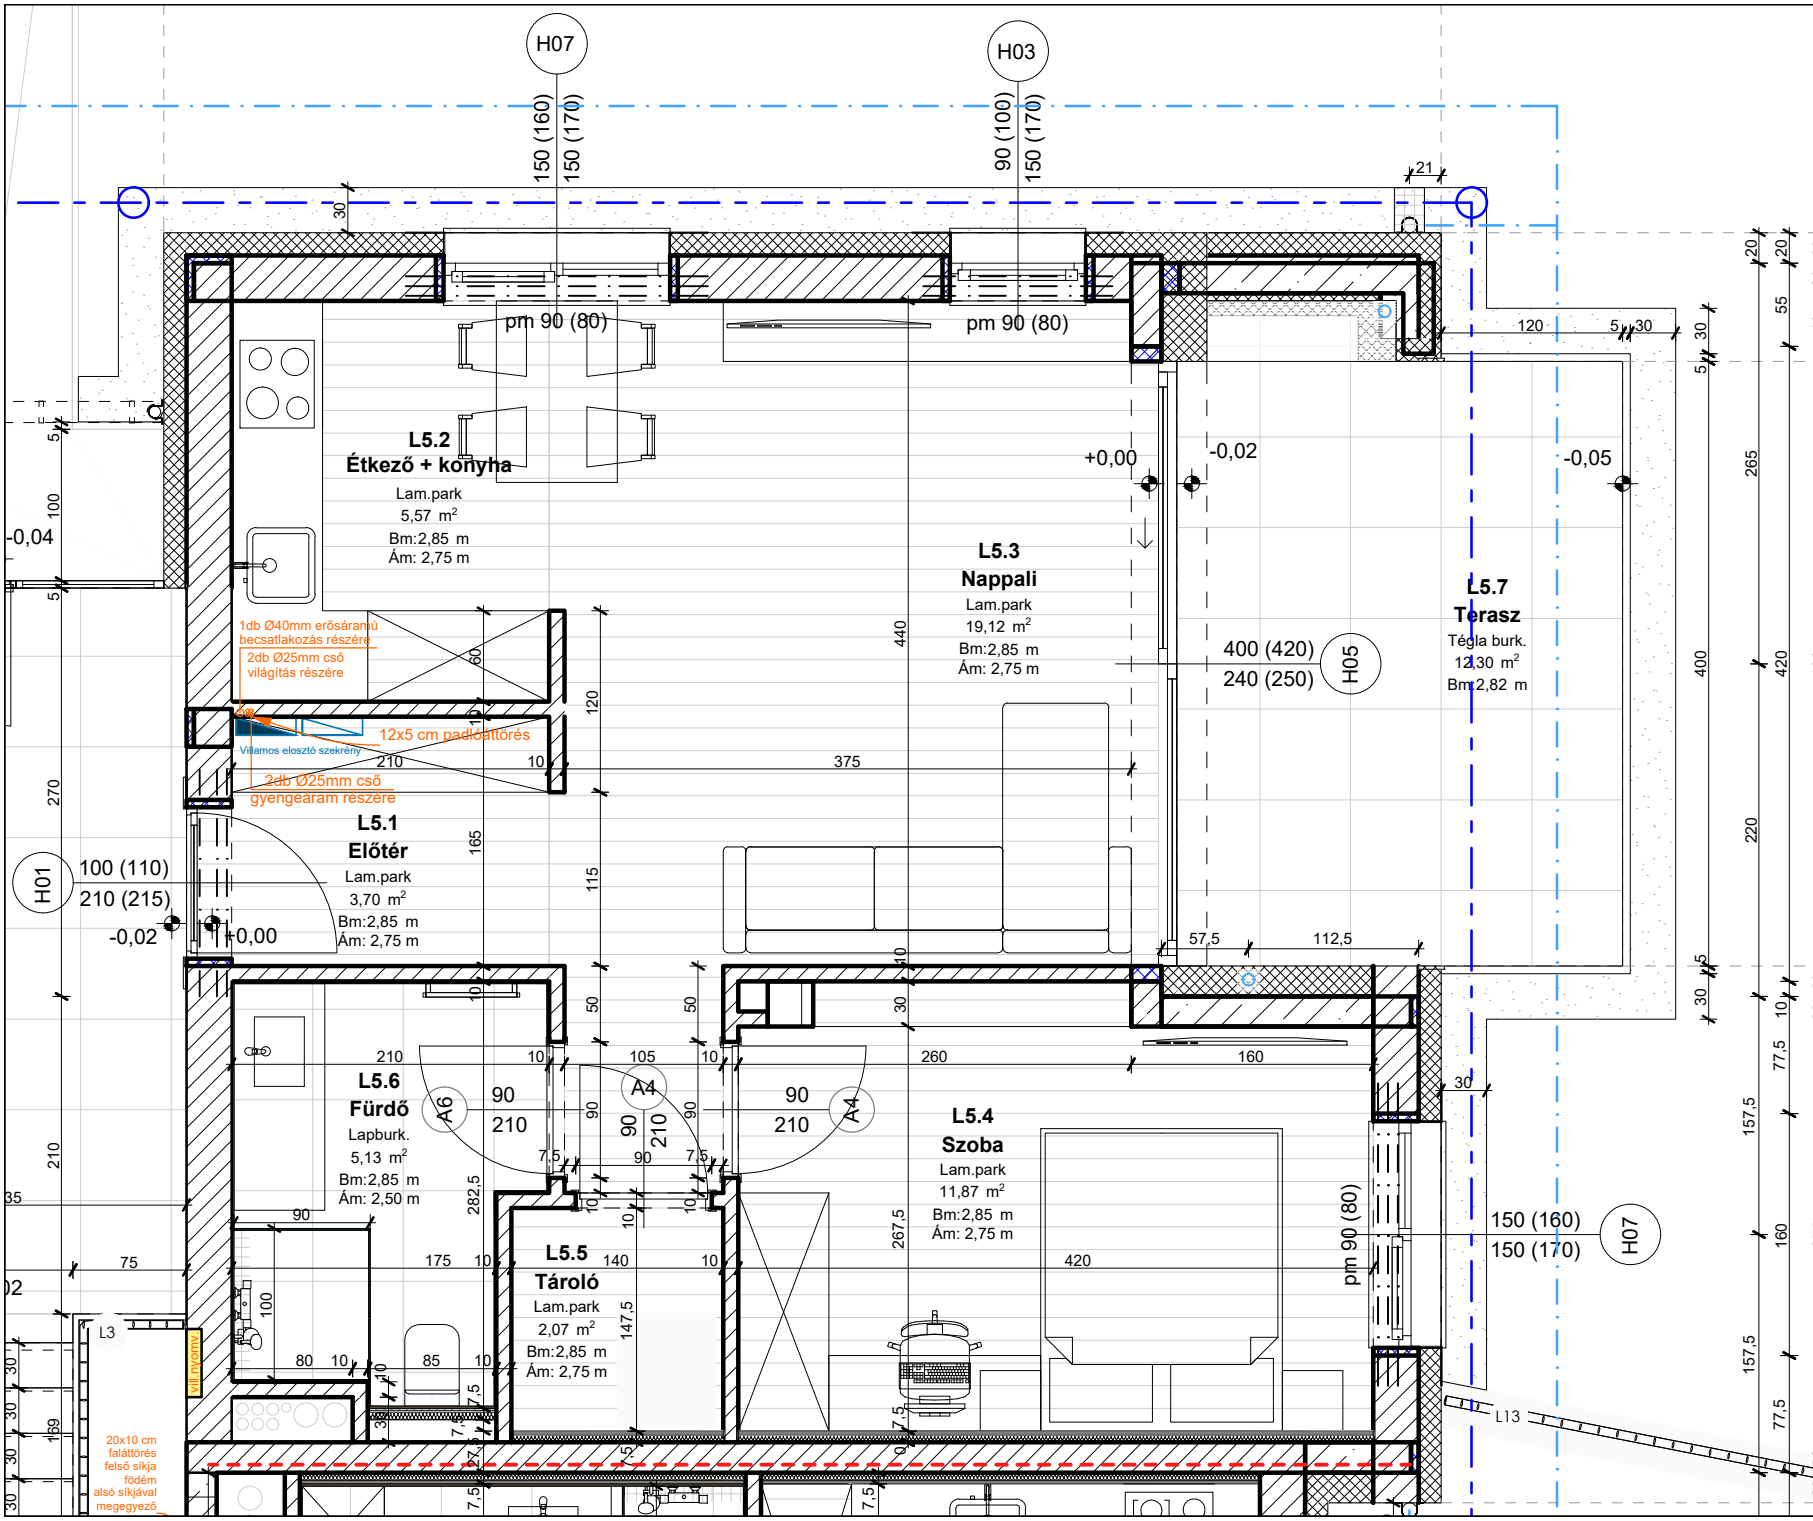

H07
150 (160)
150 (170)
H03
90 (100)
150 (170)
pm 90 (80)
pm 90 (80)
L5.2
Étkező + konyha
Lam.park
5,57 m²
Bm:2,85 m
Ám: 2,75 m
L5.3
Nappali
Lam.park
19,12 m²
Bm:2,85 m
Ám: 2,75 m
L5.7
Terasz
Tégla burk.
12,30 m²
Bm:2,82 m
+0,00
-0,02
-0,05
-0,04
400 (420)
240 (250)
H05
1db Ø40mm erősáramú becsatlakozás részére
2db Ø25mm cső világítás részére
12x5 cm padkaáttörés
Villamos elosztó szekrény
2db Ø25mm cső gyengeáram részére
L5.1
Előtér
Lam.park
3,70 m²
Bm:2,85 m
Ám: 2,75 m
H01
100 (110)
210 (215)
-0,02
+0,00
L5.6
Fürdő
Lapburk.
5,13 m²
Bm:2,85 m
Ám: 2,50 m
A6
A4
A4
L5.5
Tároló
Lam.park
2,07 m²
Bm:2,85 m
Ám: 2,75 m
L5.4
Szoba
Lam.park
11,87 m²
Bm:2,85 m
Ám: 2,75 m
150 (160)
150 (170)
H07
pm 90 (80)
L3
villanyóra
20x10 cm faláttörés felső síkja födém alsó síkjával megegyező
L13