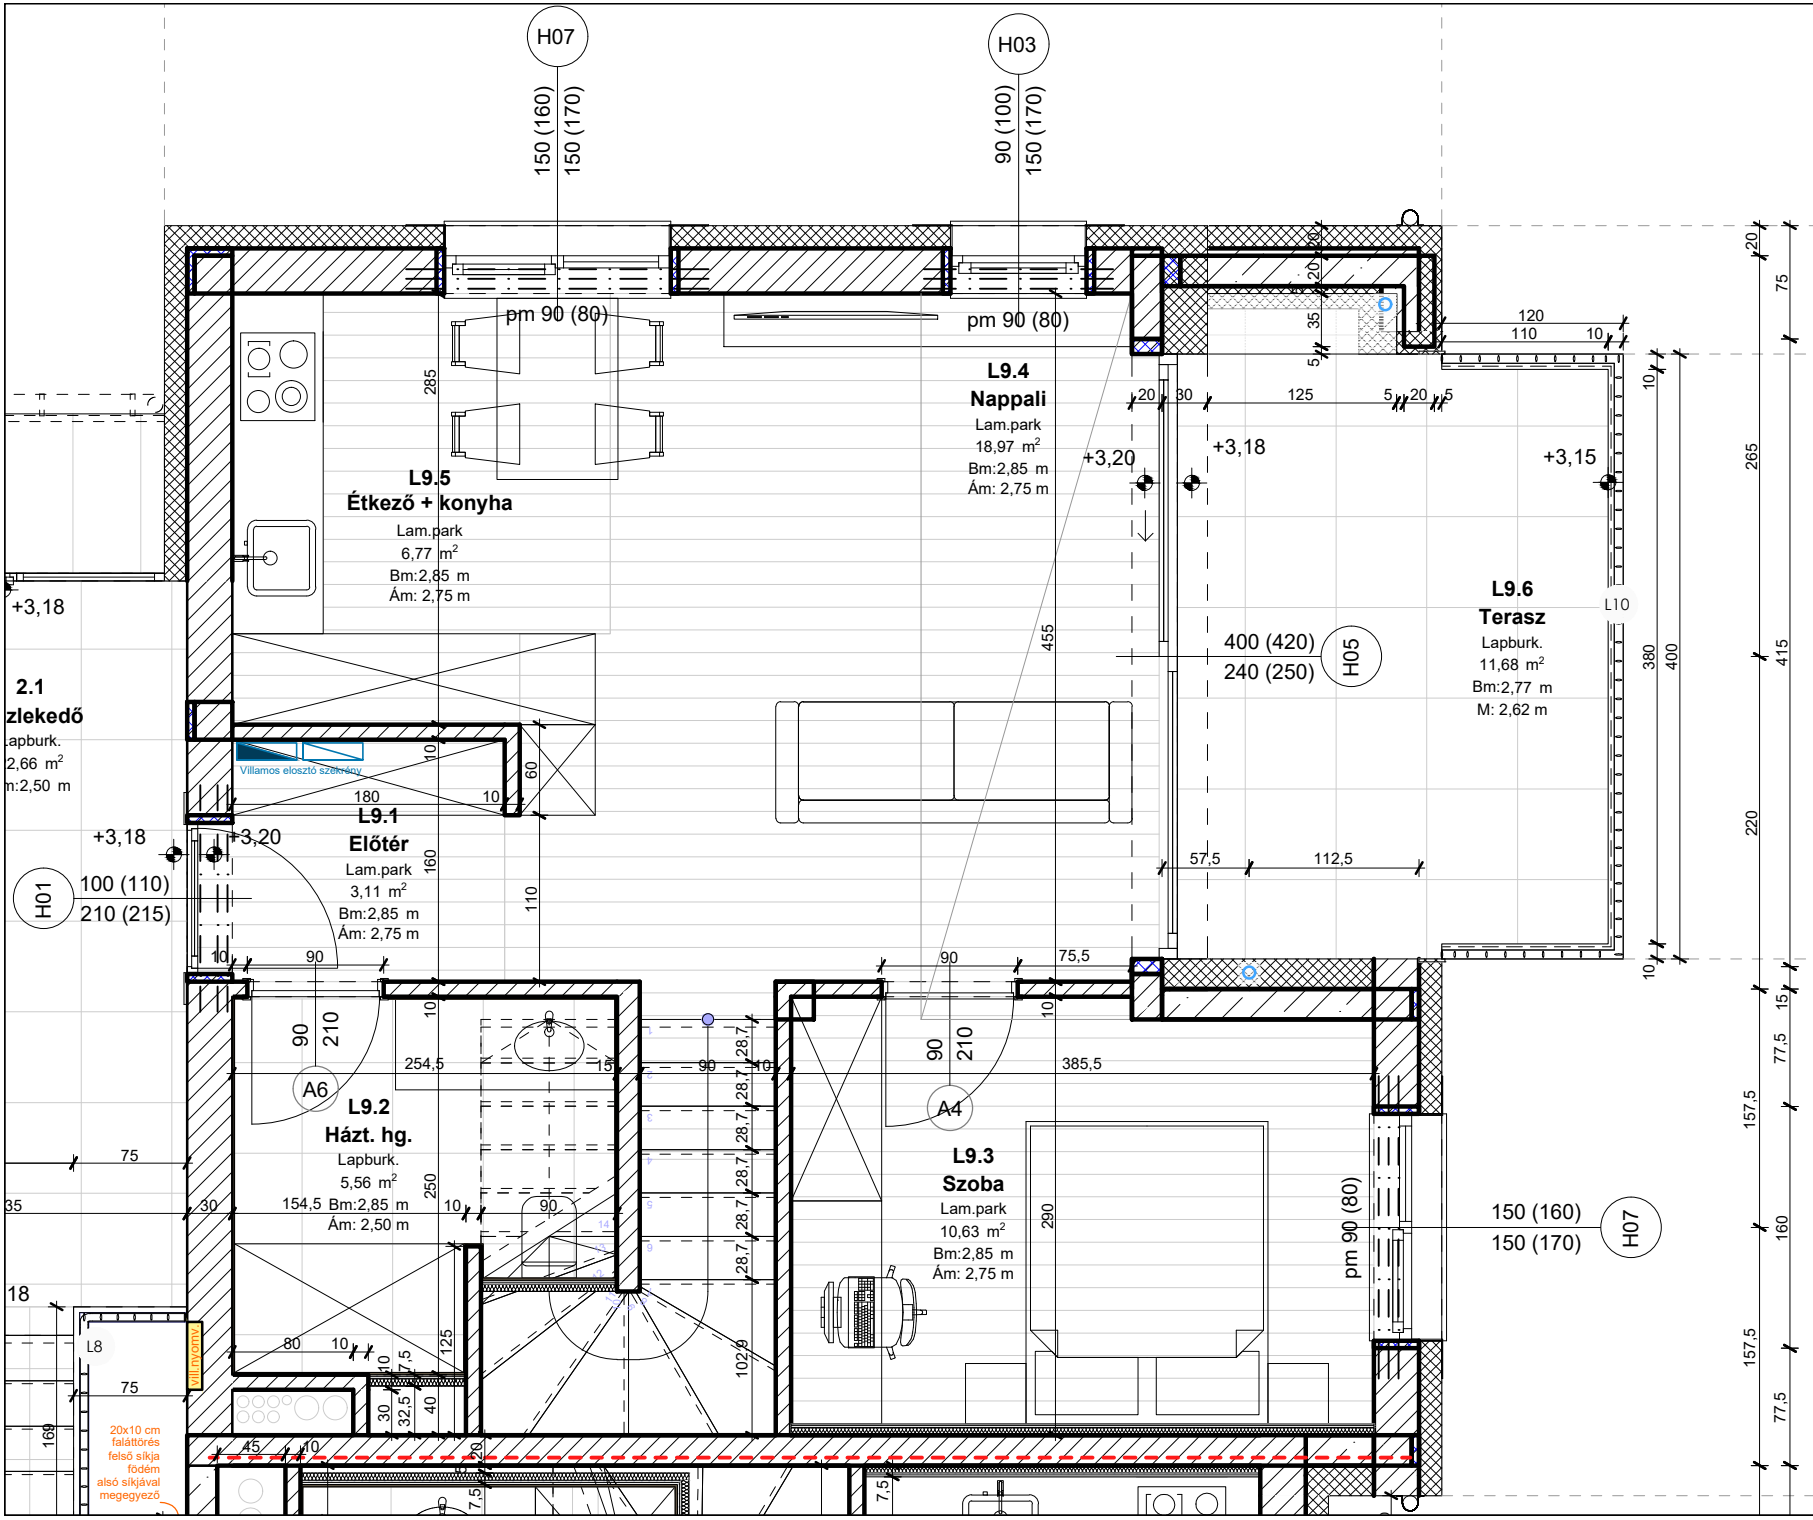
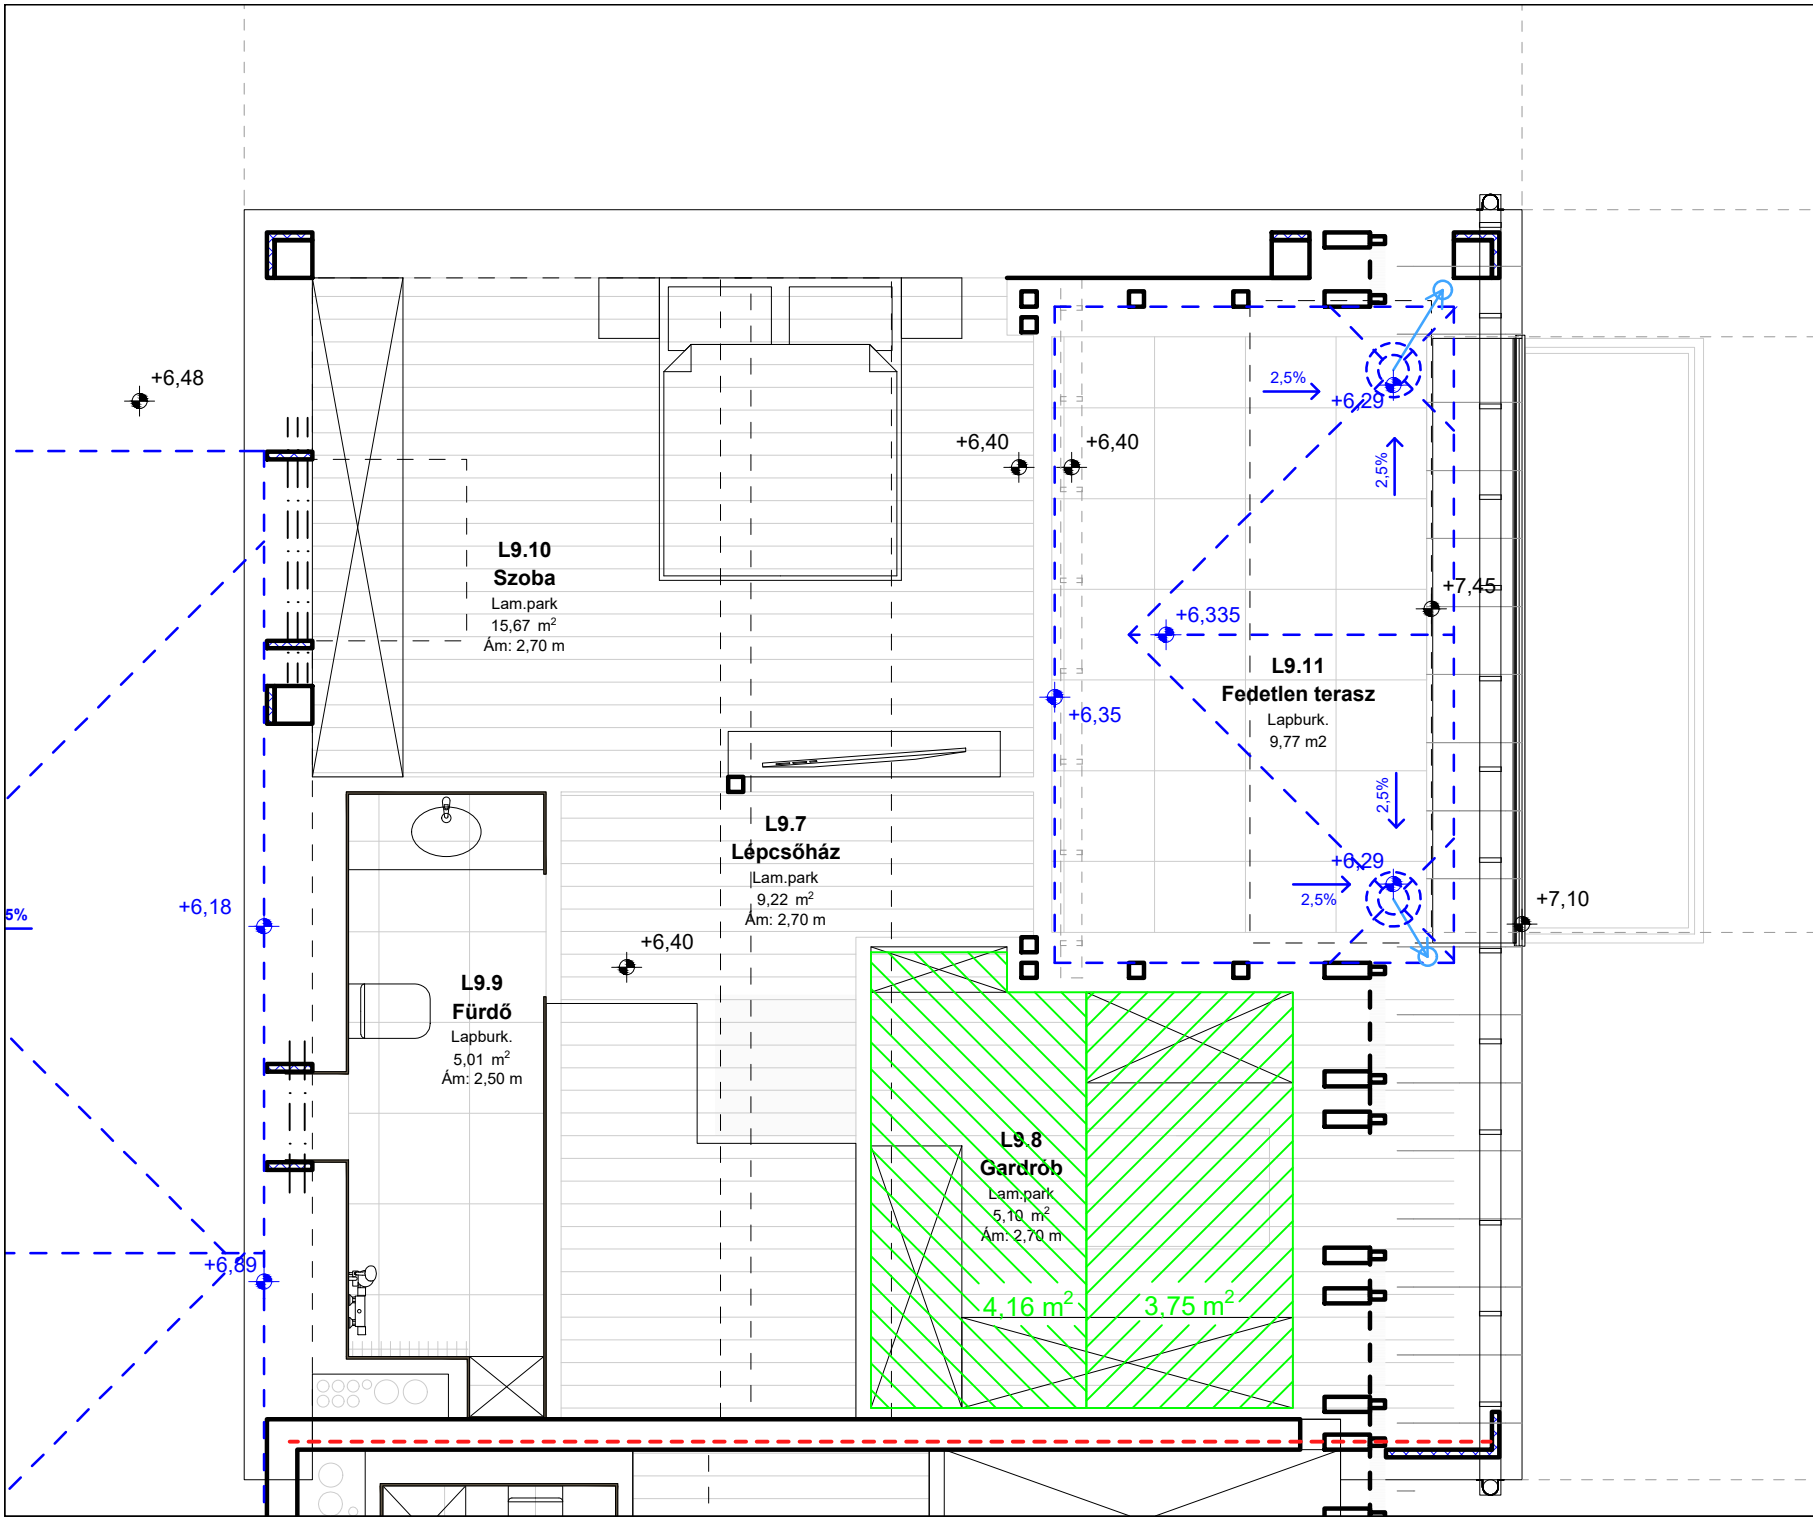

H07
150 (160)
150 (170)
H03
90 (100)
150 (170)
pm 90 (80)
pm 90 (80)
L9.4
Nappali
Lam.park
18,97 m²
Bm:2,85 m
Ám: 2,75 m
+3,20
+3,18
+3,15
L9.5
Étkező + konyha
Lam.park
6,77 m²
Bm:2,85 m
Ám: 2,75 m
L9.6
Terasz
Lapburk.
11,68 m²
Bm:2,77 m
M: 2,62 m
L10
400 (420)
240 (250)
H05
+3,18
2.1
zlekedő
apburk.
2,66 m²
m:2,50 m
Villamos elosztó szekrény
+3,18
+3,20
H01
100 (110)
210 (215)
L9.1
Előtér
Lam.park
3,11 m²
Bm:2,85 m
Ám: 2,75 m
A6
L9.2
Házt. hg.
Lapburk.
5,56 m²
154,5 Bm:2,85 m
Ám: 2,50 m
A4
L9.3
Szoba
Lam.park
10,63 m²
Bm:2,85 m
Ám: 2,75 m
pm 90 (80)
150 (160)
150 (170)
H07
L8
villanyóra
20x10 cm
faláttörés
felső síkja
födém
alsó síkjával
megegyező


+6,48
+6,40
+6,40
2,5%
+6,29
2,5%
+7,45
+6,335
L9.10
Szoba
Lam.park
15,67 m²
Ám: 2,70 m
L9.11
Fedetlen terasz
Lapburk.
9,77 m2
+6,35
2,5%
L9.7
Lépcsőház
Lam.park
9,22 m²
Ám: 2,70 m
+6,29
2,5%
+7,10
+6,18
+6,40
L9.9
Fürdő
Lapburk.
5,01 m²
Ám: 2,50 m
L9.8
Gardrób
Lam.park
5,10 m²
Ám: 2,70 m
4,16 m²
3,75 m²
+6,89