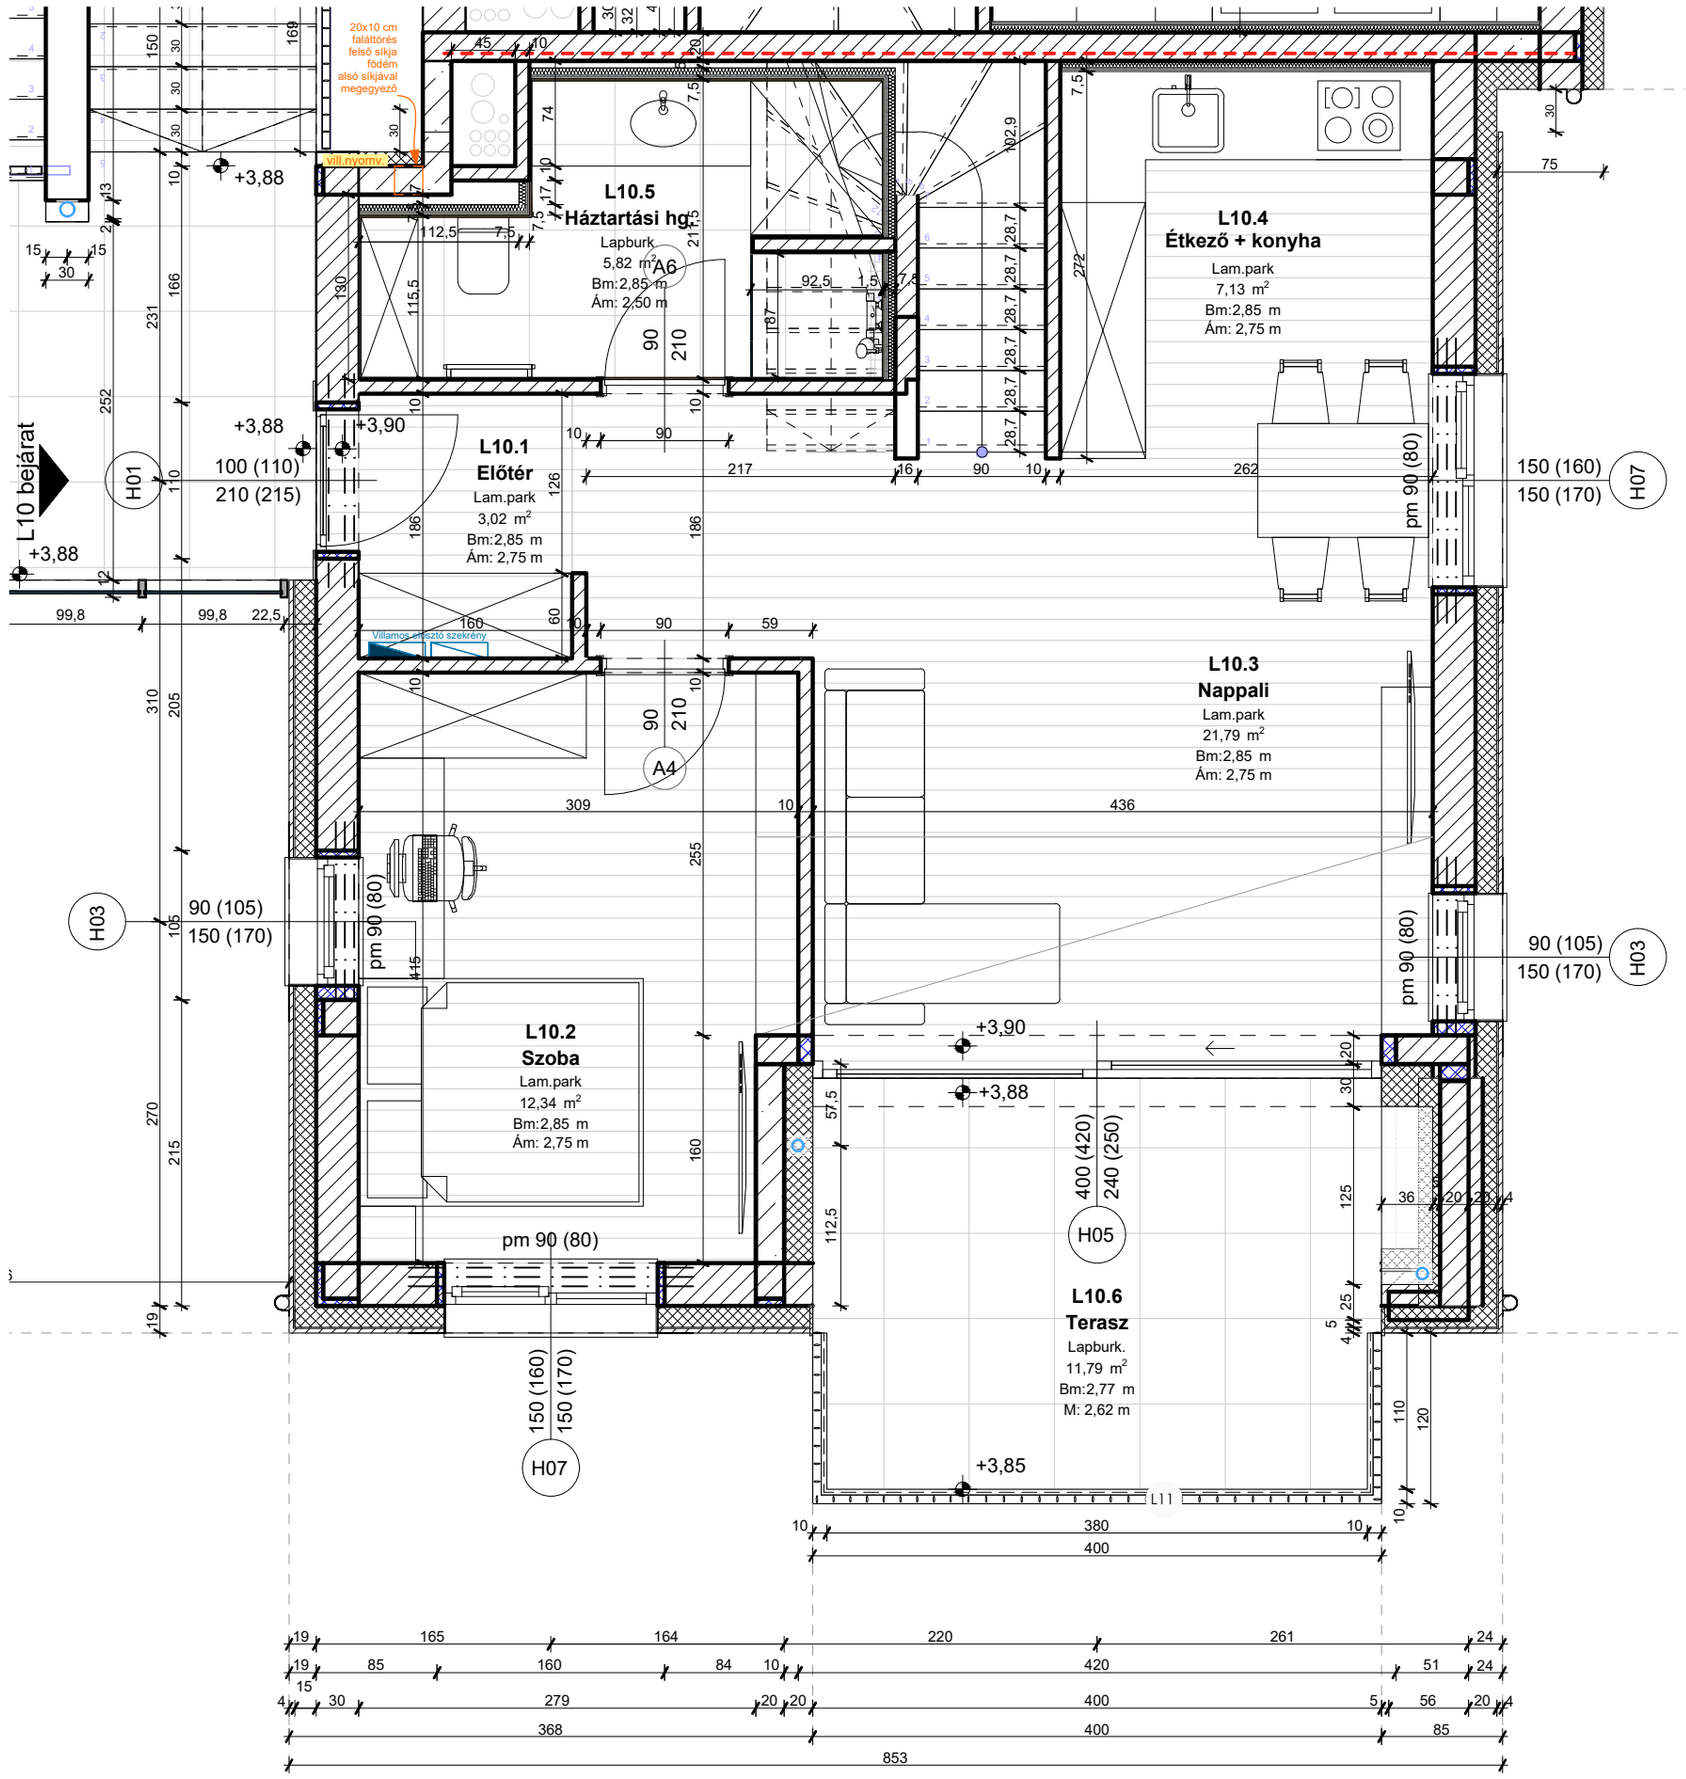
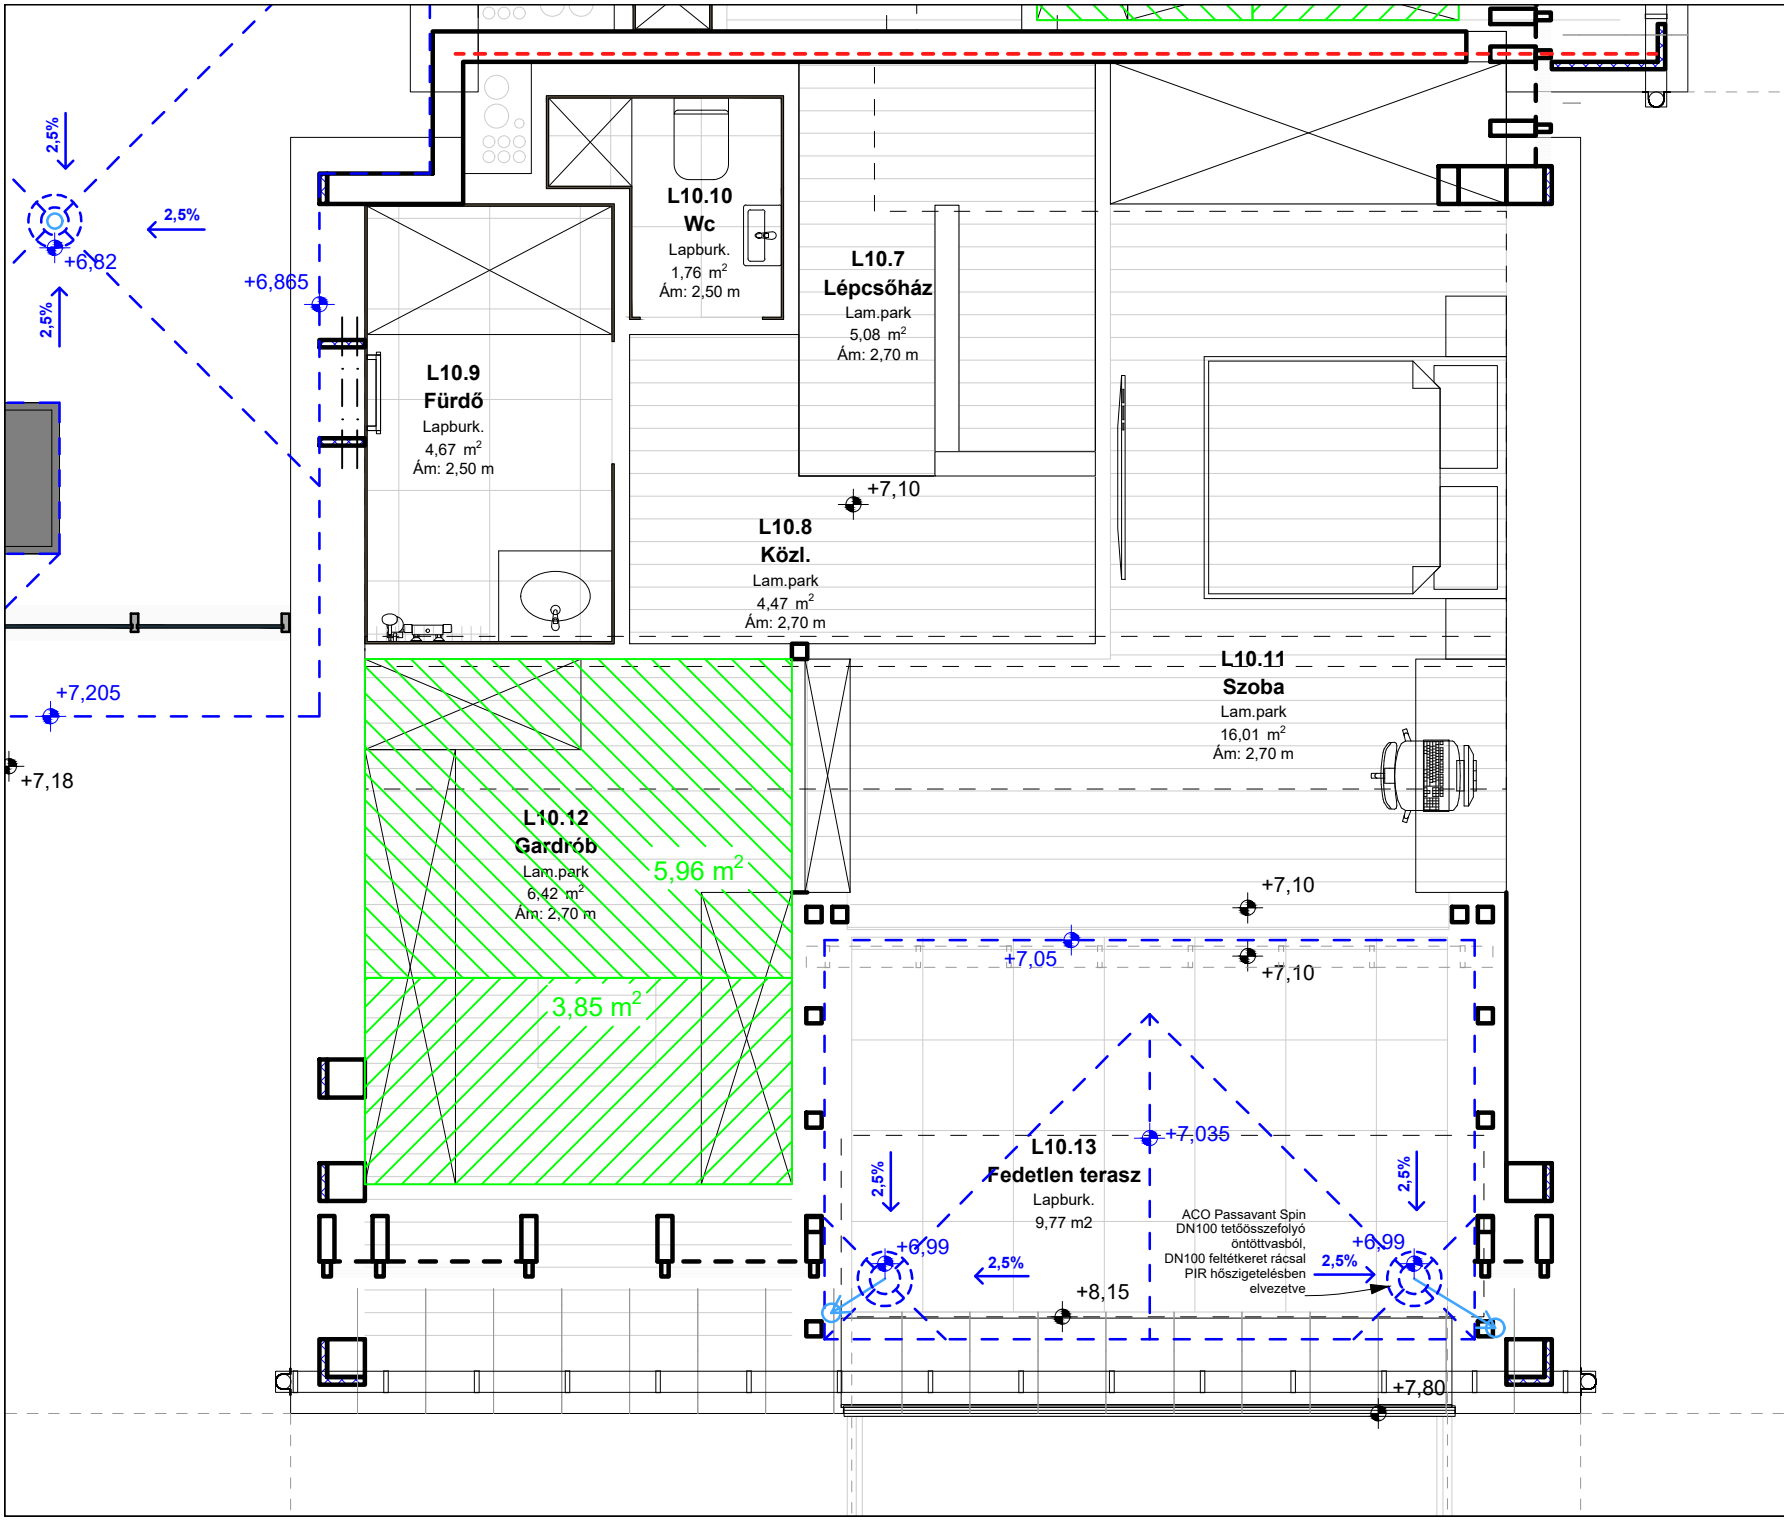

L10.5
Háztartási hg.
Lapburk
5,82 m²
Bm:2,85 m
Ám: 2,50 m
A6
L10.4
Étkező + konyha
Lam.park
7,13 m²
Bm:2,85 m
Ám: 2,75 m
L10.1
Előtér
Lam.park
3,02 m²
Bm:2,85 m
Ám: 2,75 m
L10.3
Nappali
Lam.park
21,79 m²
Bm:2,85 m
Ám: 2,75 m
L10.2
Szoba
Lam.park
12,34 m²
Bm:2,85 m
Ám: 2,75 m
L10.6
Terasz
Lapburk.
11,79 m²
Bm:2,77 m
M: 2,62 m
A4
H01
H03
H05
H07
L10 bejárat
20x10 cm falátörés felső síkja födém alsó síkjával megegyező
vill.nyomv.
Villamos elosztó szekrény
+3,88
+3,90
+3,85
100 (110)
210 (215)
90 (105)
150 (170)
150 (160)
150 (170)
400 (420)
240 (250)
pm 90 (80)


L10.10
Wc
Lapburk.
1,76 m²
Ám: 2,50 m
L10.7
Lépcsőház
Lam.park
5,08 m²
Ám: 2,70 m
L10.9
Fürdő
Lapburk.
4,67 m²
Ám: 2,50 m
L10.8
Közl.
Lam.park
4,47 m²
Ám: 2,70 m
L10.11
Szoba
Lam.park
16,01 m²
Ám: 2,70 m
L10.12
Gardrób
Lam.park
6,42 m²
Ám: 2,70 m
5,96 m²
3,85 m²
L10.13
Fedetlen terasz
Lapburk.
9,77 m2
ACO Passavant Spin
DN100 tetőösszefolyó
öntöttvasból,
DN100 feltétkeret rácsal
PIR hőszigetelésben
elvezetve
2,5%
+6,82
+6,865
+7,205
+7,18
+7,10
+7,05
+7,035
+6,99
+8,15
+7,80